

花と緑と水の町 三股町

平成25年度 給食センター調理場給水設備改修工事(第1工区)

三股町役場 都市整備課 建築係  
教育課 学校給食センター(主管)

教育課 学校給食センター(主管)				
課長	課長補佐	係長	主務者	課員


工 事 名 称			平成25年度給食センター調理場給水設備改修工事(第1工区)					工 事 年 度		平成25年度			
工 事 場 所			学校給食センター 地内					図 面 名 称 縮 尺					
発 注 機 関			三股町役場 教育課 学校給食センター										
摘 要								図 面 番 号					
審 査			課 長	課 長 補 佐	主 幹 (精 査)	主 幹	係 長	設 計 製 図	課 員	設 計 者	名 称		
												資 格 者 氏 名	
												登 録 番 号	
					一級建築士 249251号			一級建築士 284770号				所 在 地	

給食センター

第8分館



案内図

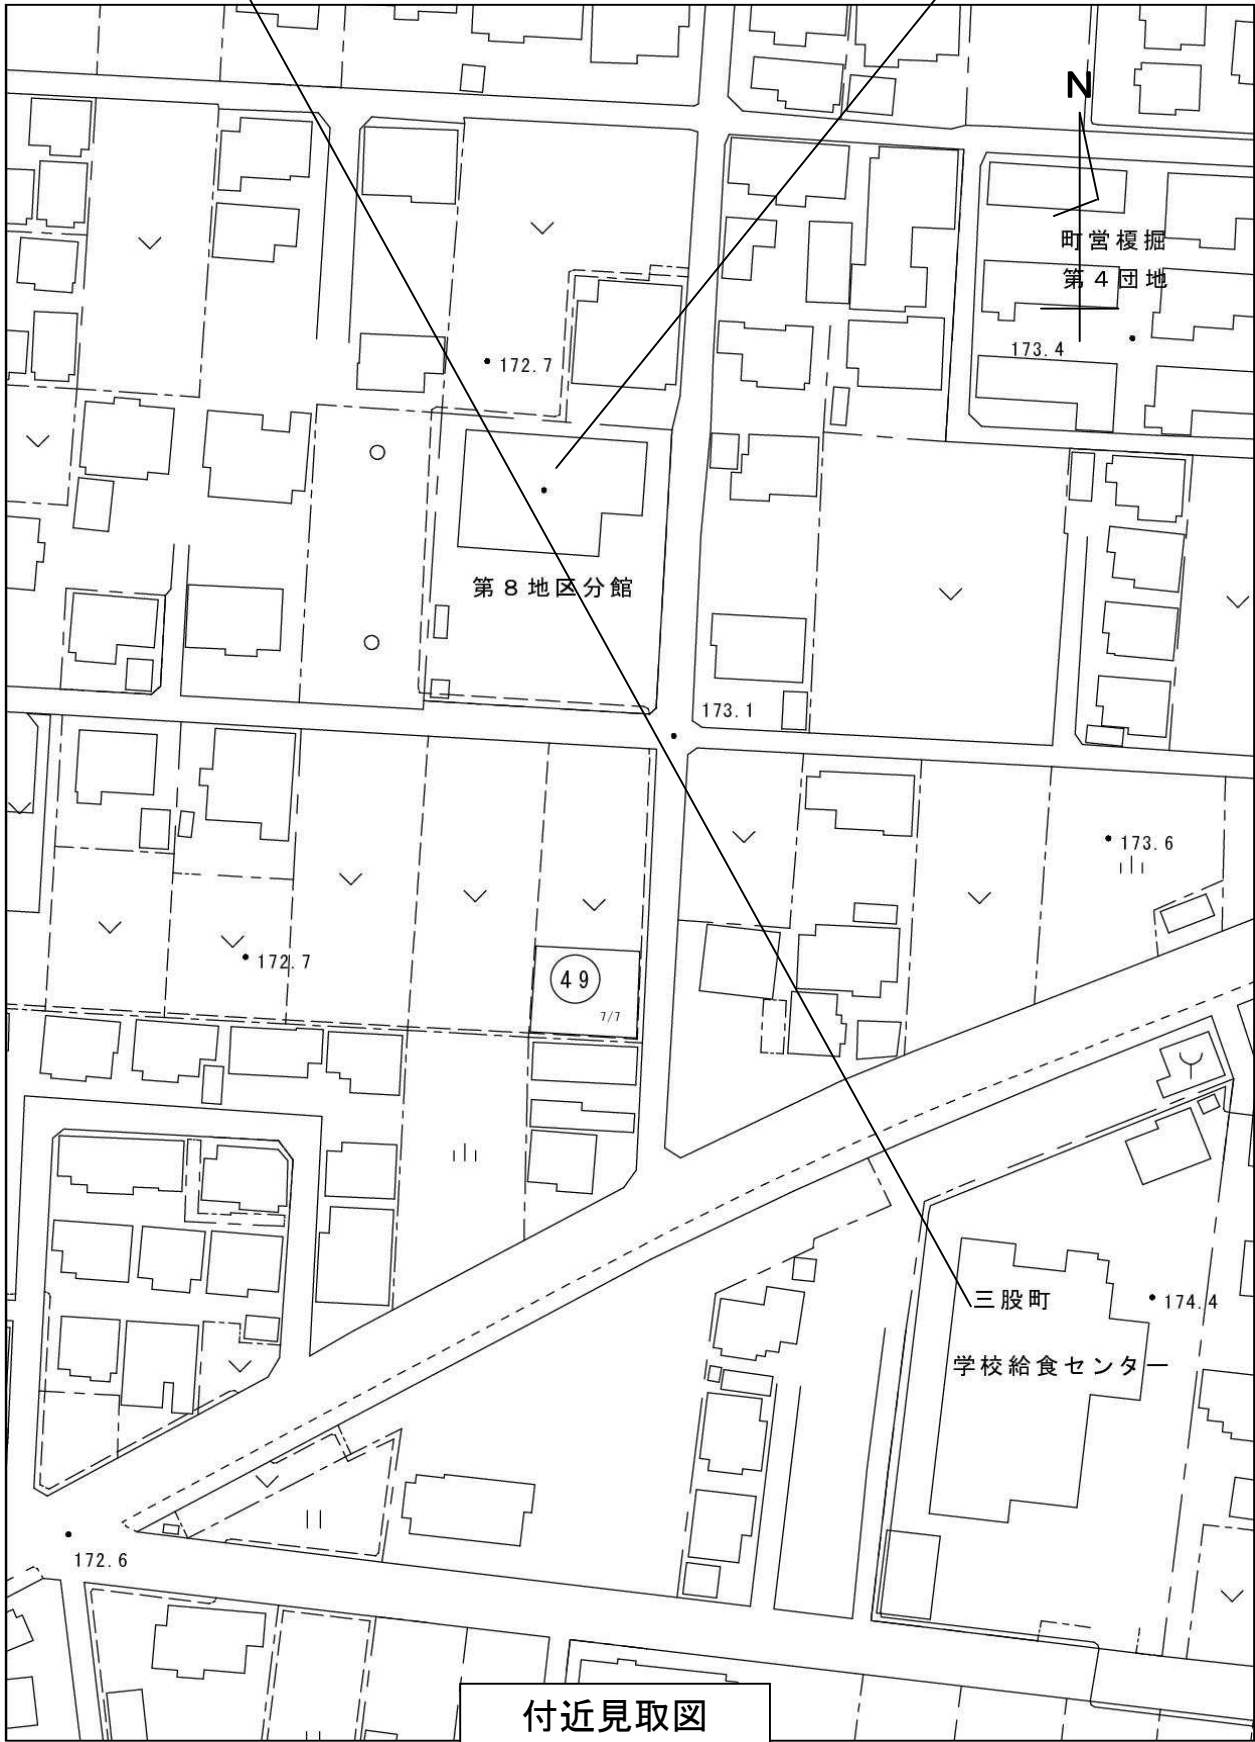


付近見取図

花と緑と水の町 三股町			作成		工事名称	平成25年度 給食センター調理場給水設備改修工事(第1工区)	作成日	2013.04.01	図面番号
三股町役場 都市整備課 建築係			福元		図面名称	案内図・付近見取図	縮尺		
									1







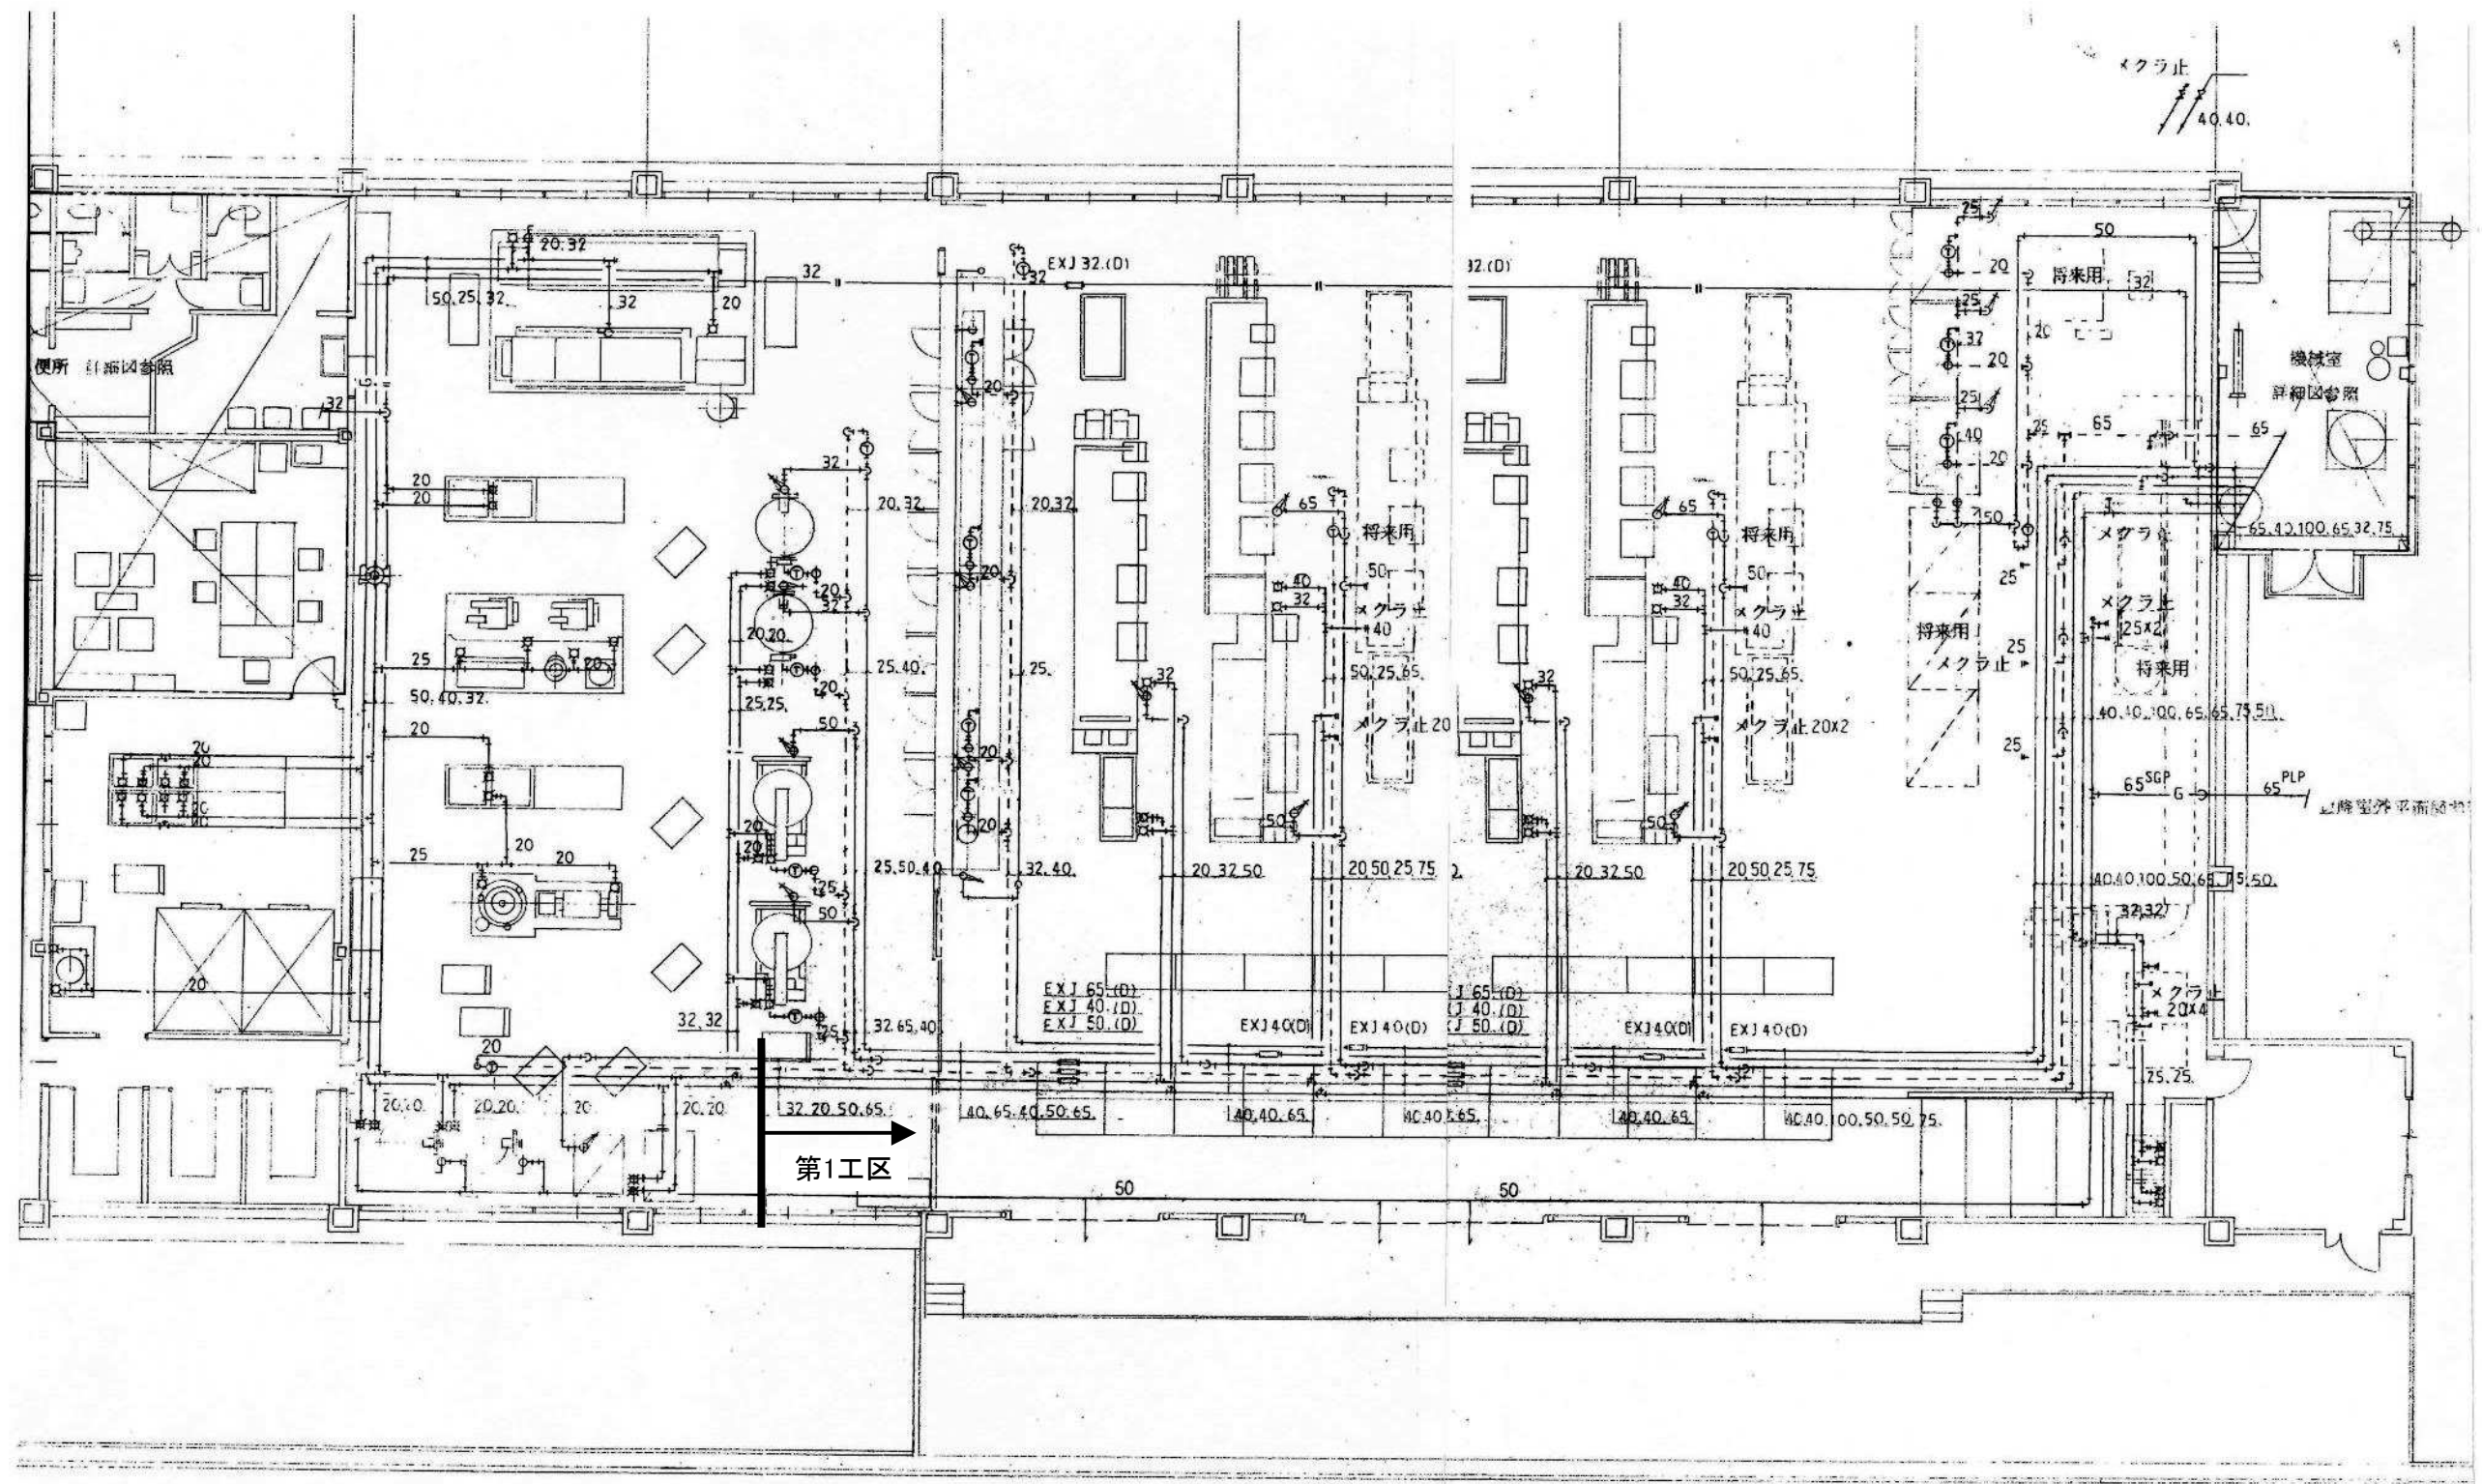

	<p>花と緑と水の町 三股町</p> <p>三股町役場 都市整備課 建築係</p>	作成 福元			工事名称	平成25年度 給食センター調理場給水設備改修工事(第1工区)	作成日	2013.04.01	図面番号  <b>4</b>
					図面名称	給水設備図			